

Die Schreinerei

ARTHUR GIRARDI AG


Maienbrunnenstrasse 5 - 8908 Hedingen - Tel. 043 322 66 99

Kunde: Firma Girardi AG
 Maienbrunnenstrasse, 8908 Hedingen
 Objekt: Girardi AG Maienbrunnenstrasse
 8908 Hedingen

Bezeichnung: ausstellung küche
 Datum: 20.01.2009
 Planer: Mario Riolino
 Kom.-Nr.: 99297-16
 Massstab: 1:20

3239

2384

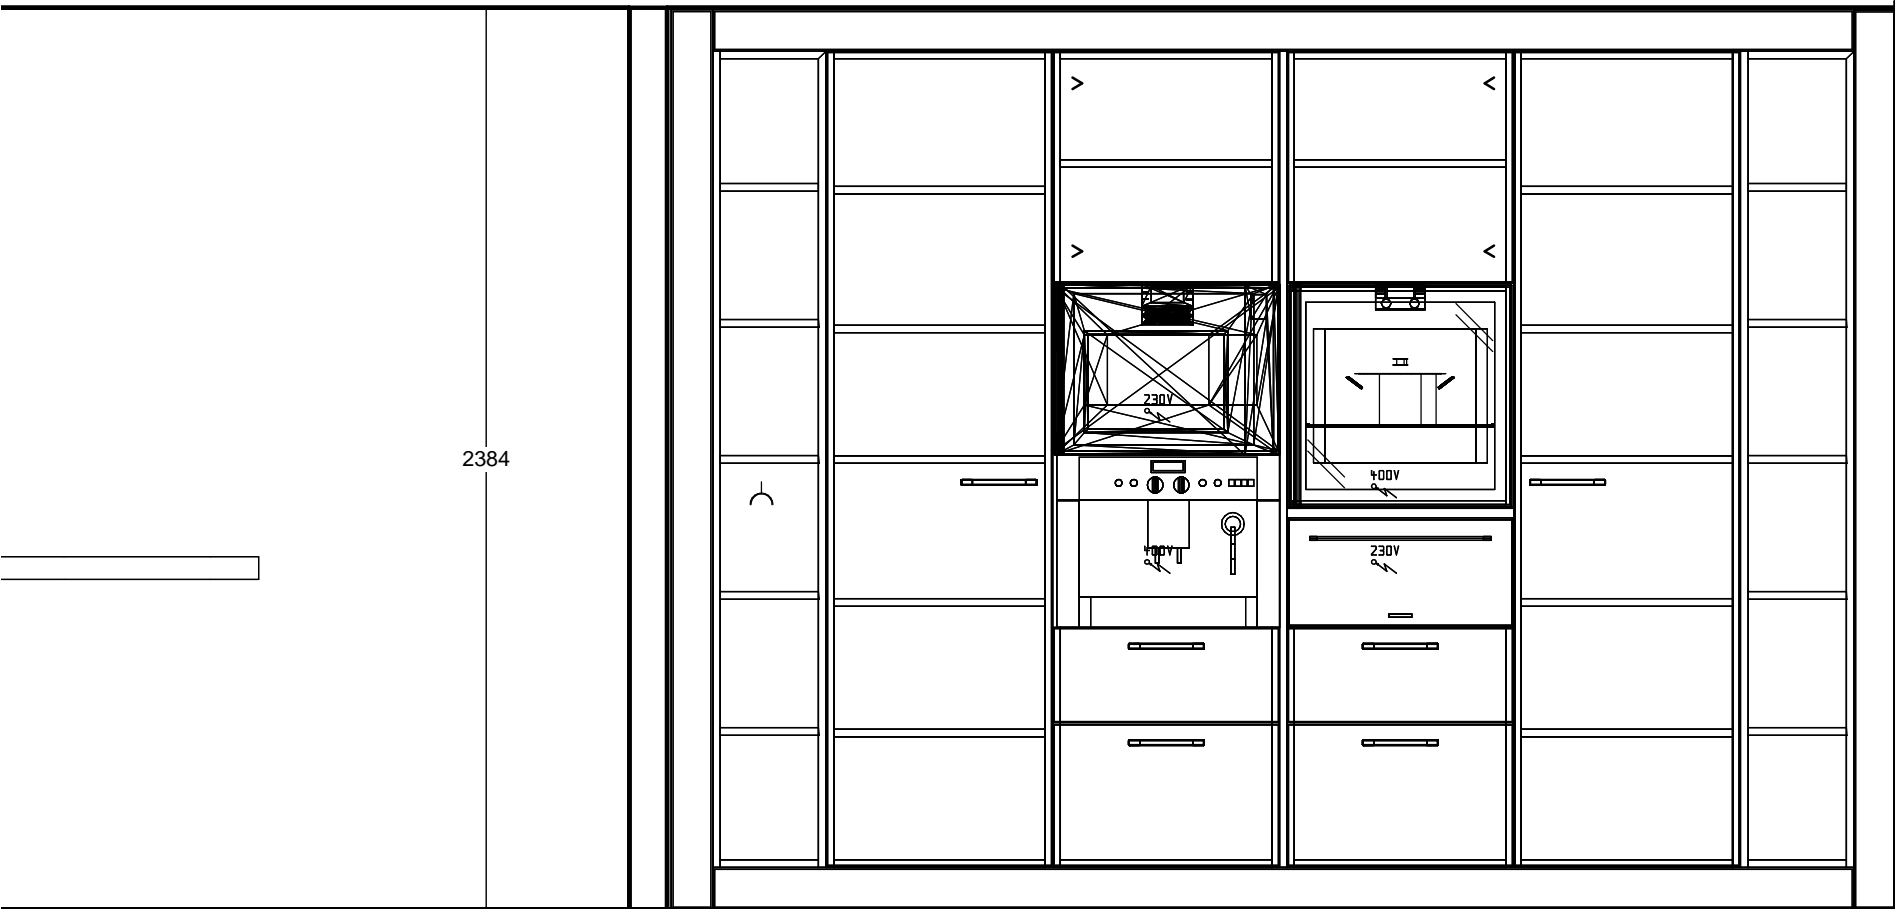


Die Schreinerei

ARTHUR GIRARDI AG

Maienbrunnenstrasse 5 - 8908 Hedingen - Tel. 043 322 66 99

Kunde: Firma Girardi AG
Maienbrunnenstrasse, 8908 Hedingen
Objekt: Girardi AG Maienbrunnenstrasse
8908 Hedingen

Bezeichnung: ausstellung küche
Datum: 20.01.2009
Planer: Mario Riolino
Kom.-Nr.: 99297-16
Massstab: 1:20

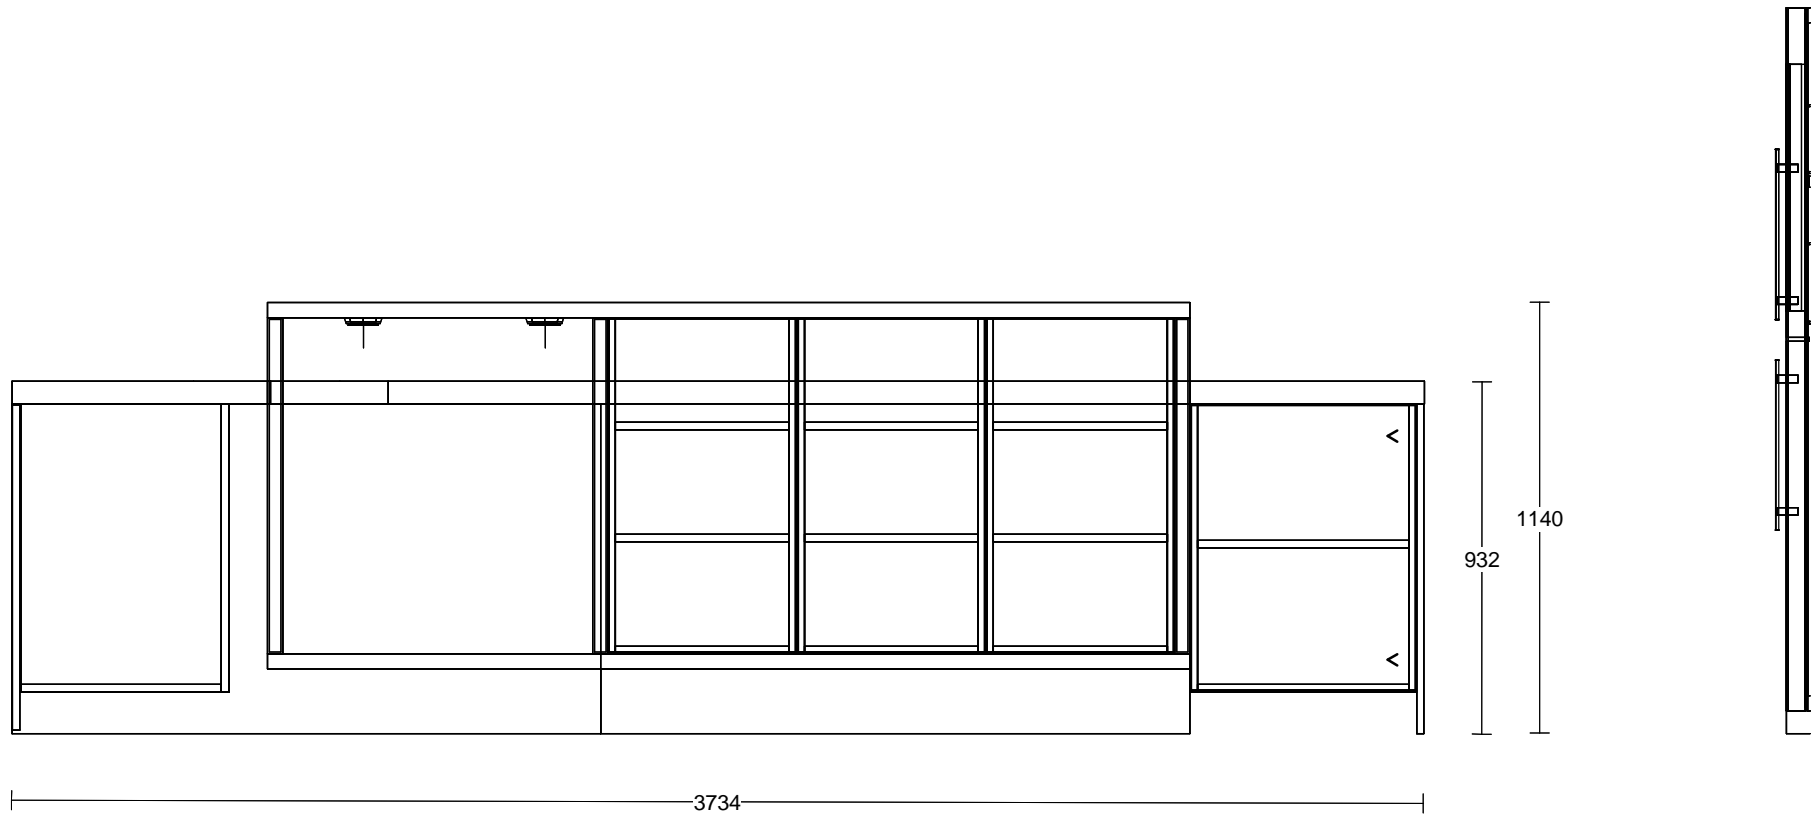

Maienbrunnenstrasse 5 - 8908 Hedingen - Tel. 043 322 66 99

Kunde: Firma Girardi AG
 Maienbrunnenstrasse, 8908 Hedingen
 Objekt: Girardi AG Maienbrunnenstrasse
 8908 Hedingen

Bezeichnung: ausstellung küche
 Datum: 20.01.2009
 Planer: Mario Riolino
 Kom.-Nr.: 99297-16
 Massstab: 1:20